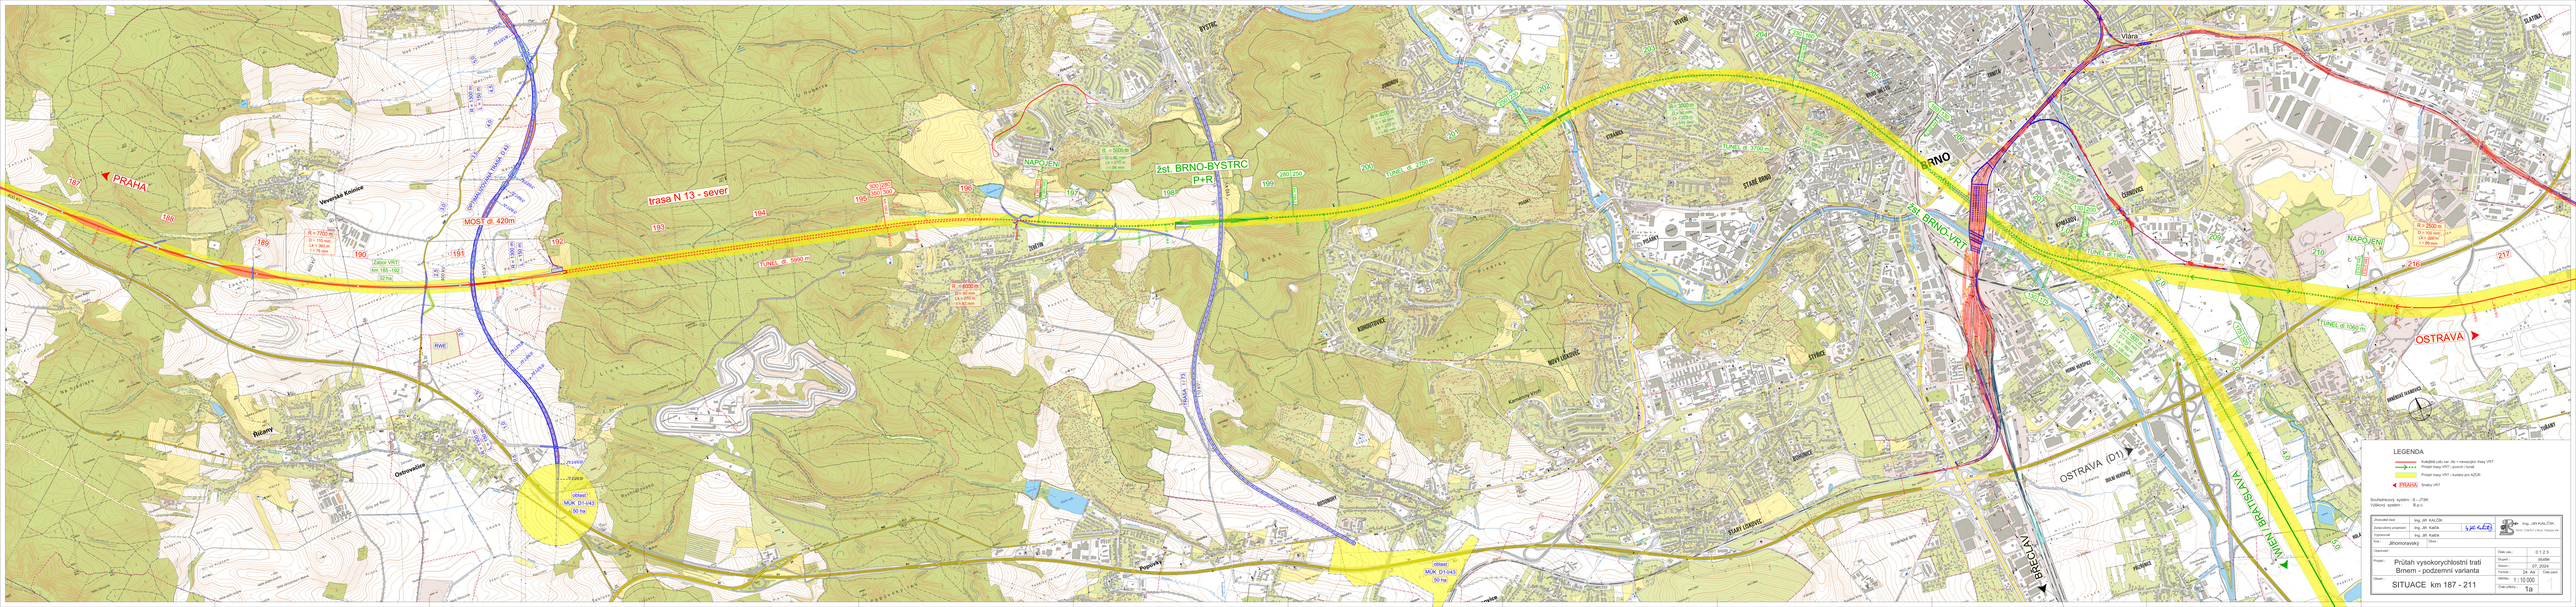
PRAHA
trasa N 13 - sever
MOST ev. 420m
Vevěřská Kostice
Zábor VRT
km 186 - 192
32 ha
TUNEL dl. 5990 m
NAPOJENÍ
žst. BRNO-BYSTRC
P+R
R = 6000 m
U = 300 m
LN = 370 m
LV = 370 m
R = 700 m
U = 110 m
LN = 90 m
LV = 90 m
R = 300 m
U = 90 m
LN = 90 m
LV = 90 m
300 / 250
500 / 250
Rozvoj
Ostrovačice
Rozmyšl
Oblast
MUK D1-143
50 ha
Oblast
MUK D1-142
50 ha
Nesovice
Ivanovice
Ostrovačka
Ostrovačka
Ostrovačka
Vlára
BRNO
STARÉ BRNO
ŽST. BRNO-VRT
TUNEL dl. 2370 m
TUNEL dl. 2350 m
TUNEL dl. 1350 m
TUNEL dl. 1060 m
R = 250 m
U = 100 m
LN = 200 m
LV = 200 m
R = 300 m
U = 90 m
LN = 90 m
LV = 90