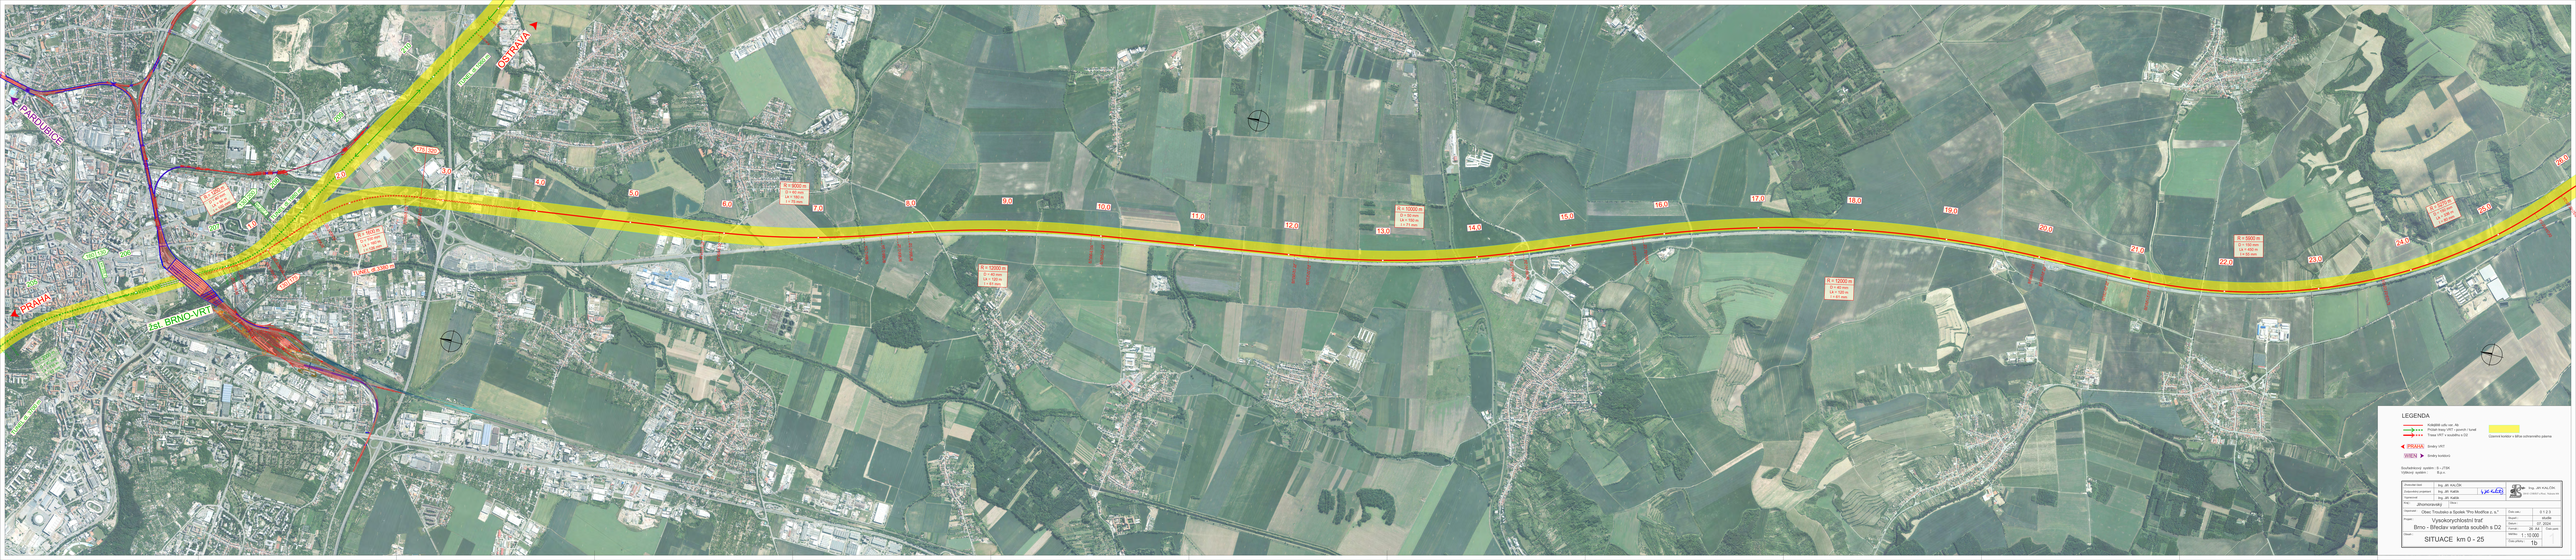
PARDUBICE
OSTRAVA
PRAHA
ZST. BRNO-VRT
LEGENDA
KONEČNÝ stěn. rel. - Np
PŘÍPAD trasy VRT - pevná / kolej
Trasa VRT s ucelbitím s ŽST
Ucelená kolejiště v délce ochranného pásma
Ovlivnění kolejiště v délce ochranného pásma
Ovlivnění kolejiště
Ovlivnění kolejiště
Stoupání/sklon: spádem - S; - Z ‰
Výškový systém: B.p.v.
Zhotovitel stavby: Ing. JIŘ. KAJÍNEK
Projektový projektant: Ing. JIŘ. KAJÍNEK
Hlavní projektant: Ing. JIŘ. KAJÍNEK
Zodpovědný projektant: Ing. JIŘ. KAJÍNEK
Zhotovitelský projektant: Ing. JIŘ. KAJÍNEK
SUDOP BRNO s.r.o. Hlinsko 54
Objednatel: Ceský Průvodce a Spolek "Pro Modřice z. s."
Stupeň: DÚR
Vysokorychlostní trať
Brno - Břeclav varianta soulučín s D2
SITUACE km 0 - 25
Číslo výkr.: 01 2 3
Datum: 10/2008
Měřítko: 1 : 10 000
Číslo plánu: 1b